


Преработка на обект за етапно изпълнение -
Изграждане на платформа за инвалиди,
фасадно оформление и оформяне на
централен вход в ДКЦ-1, УПИ II-5105,
кв. 919, ЦГЧ, ул. "Независимост" №2, гр.
Русе, общ. Русе, обл. Русе - I ЕТАП

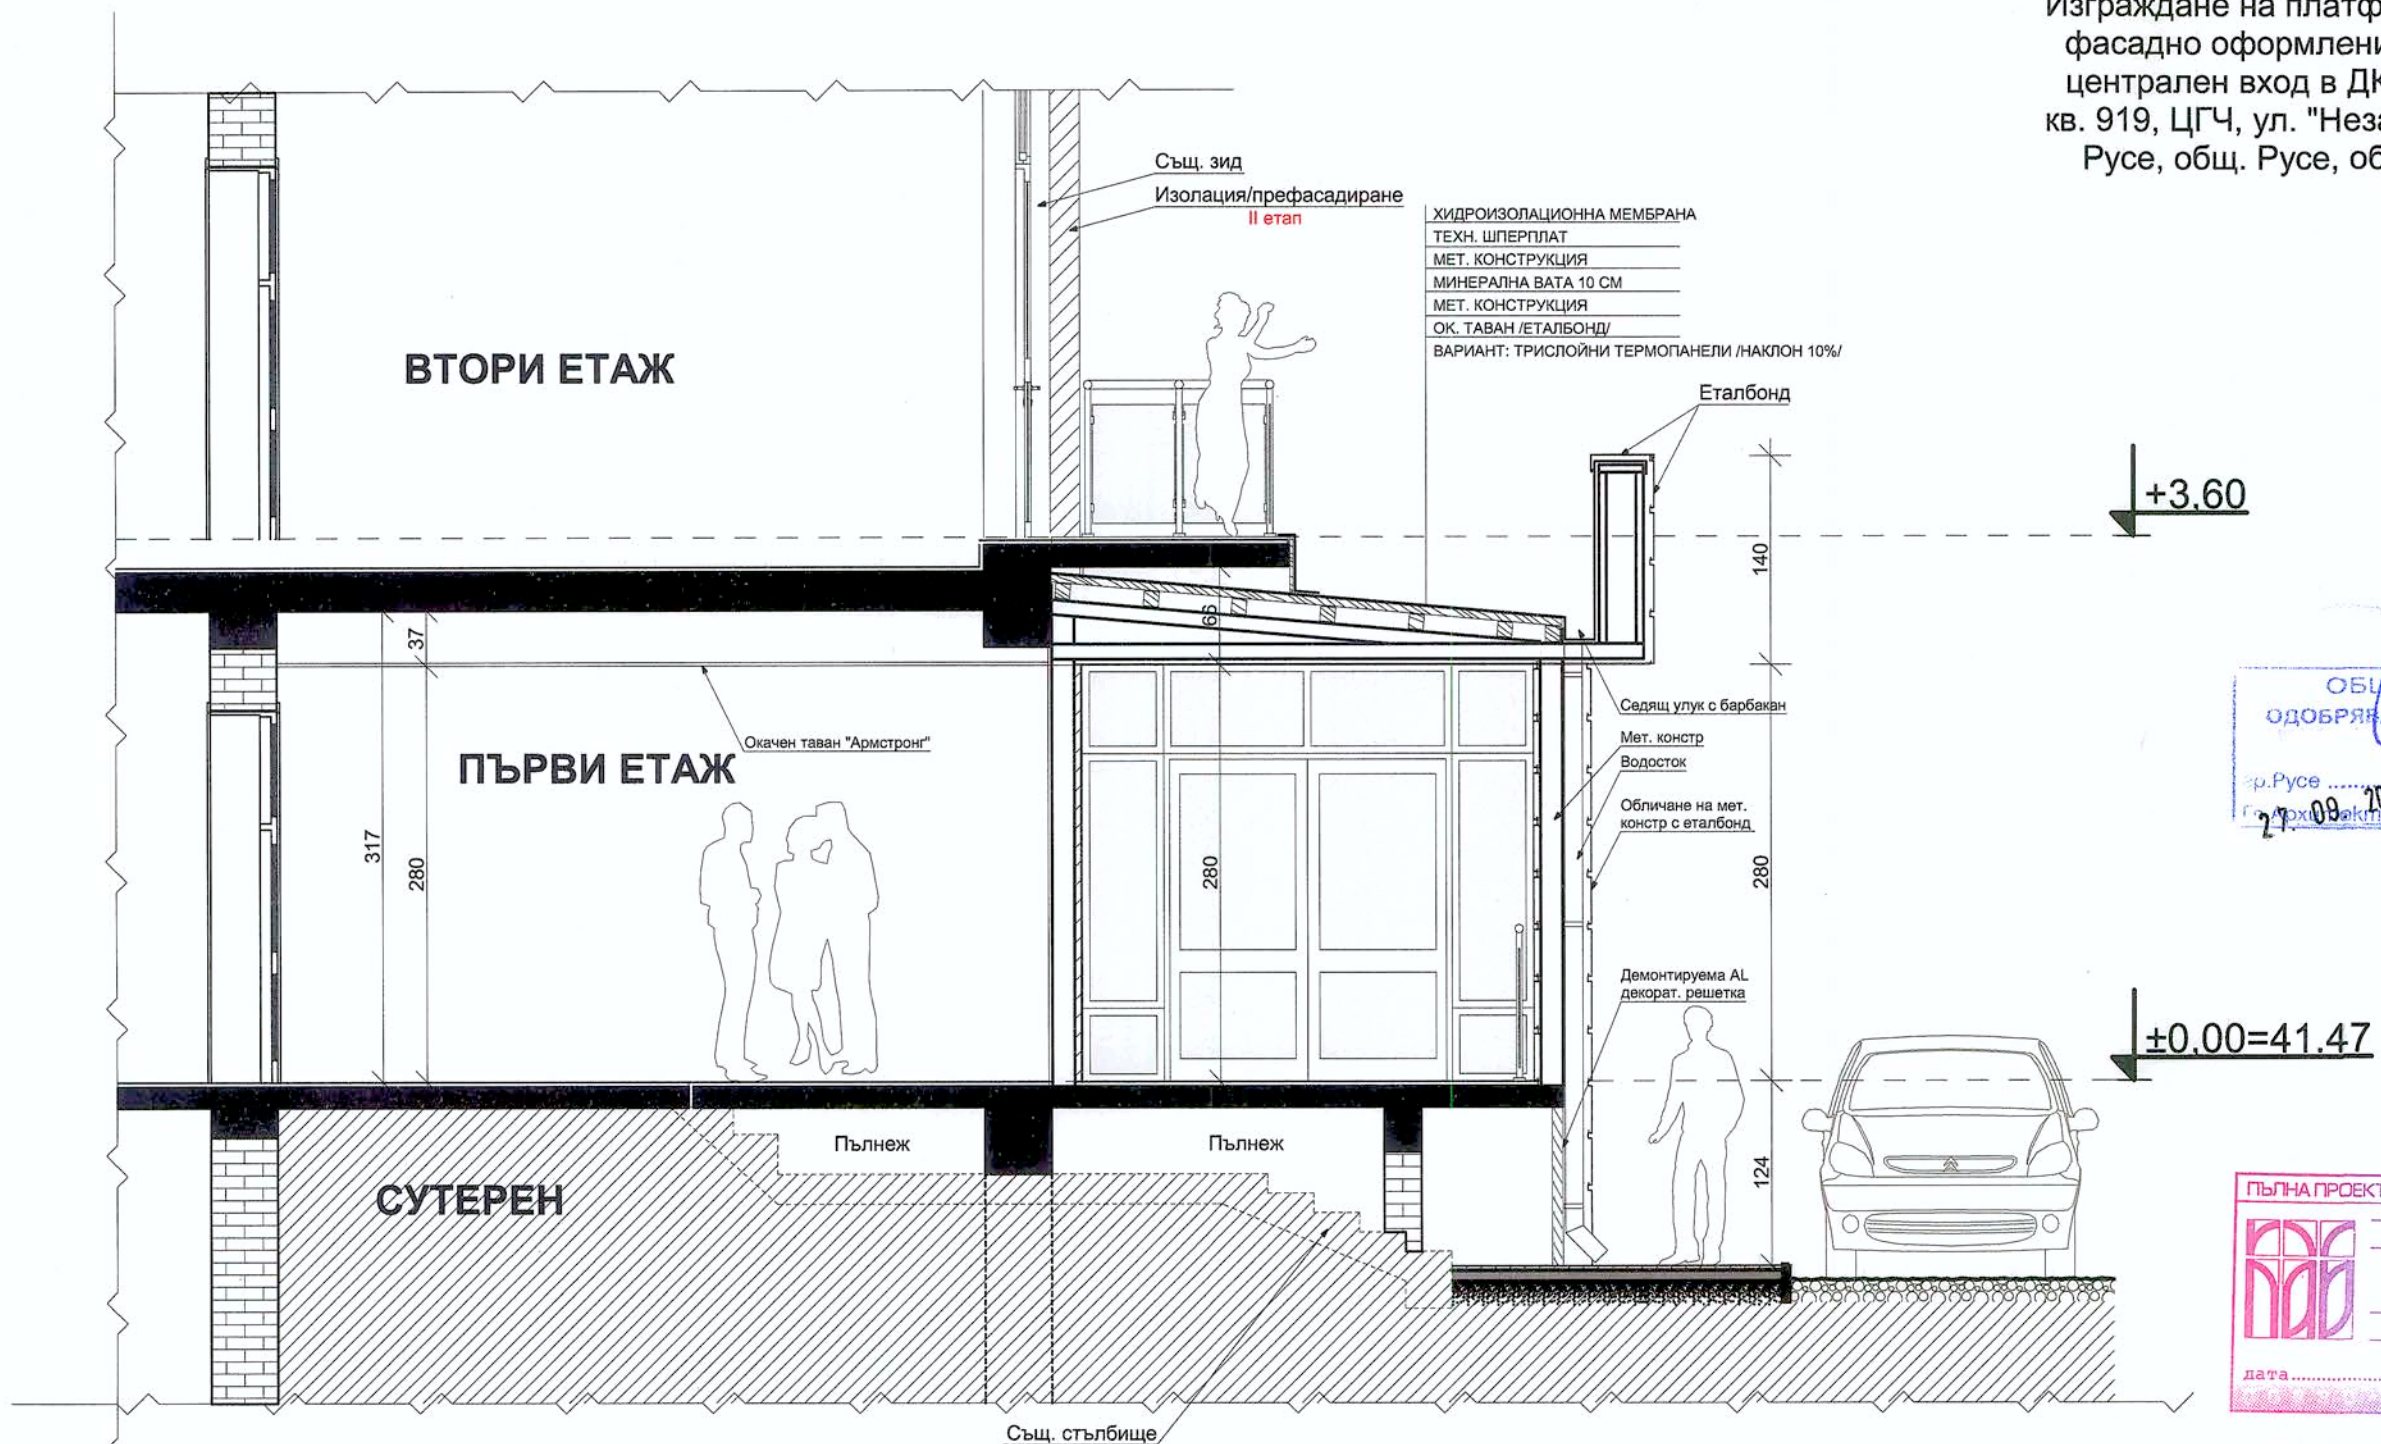

Разрез А-А

Забележка: Изкопните работи да се изпълняват при повишено внимание във връзка с данни за същ. силнотокрови кабели, отпаднали от експлоатация.

"ГЛОБУС" - ООД
НЕЗАВИСИМ СТРОИТЕЛЕН НАДЗОР
ПРОЕКТИРАНЕТО
 По част Архитектура
 одпис Арх. Димитрова
 гр. Русе Дата: 09-09-2016

ОДОБРИЛ		"ДКЦ-1 РУСЕ" ЕООД	
ВЪЗЛОЖИТЕЛ:		Преработка на обект за етапно изпълнение - Изграждане на платформа за инвалиди, фасадно оформление и оформяне на централен вход в ДКЦ-1, УПИ II-5105, кв. 919, ЦГЧ, ул. "Независимост" №2, гр. Русе, общ. Русе, обл. Русе - I ЕТАП	
PRO PLAN LTD		ЧАСТ: АРХИТЕКТУРА	
ПРОЕКТАНТИ:	арх. ЦВ. РУСИНОВ инж. гуз. В. ЕНЧЕВ	СЪГЛ.	ФАЗА: И Т П
КОНСТР.	инж. П. РУСИНОВА		
ЕЛ.	инж. В. ТАБИЯШКА		
ГЕО.	инж. Д. ДИМИТРОВ		
ЕЕ	инж. В. ВЪРБАНОВ		
ОПОВОРЕН ПРОЕКТАНТ:	арх. ЦВ. РУСИНОВ	М 1:50	5.
УПРАВИТЕЛ:	арх. ЦВ. РУСИНОВ	2016 ГОД.	