




НЕЗАВИСИМ СТРОИТЕЛЕН ПАЗОС
В ПРОЕКТИРАНЕТО
По чл. 10, ал. 1, т. 1
Електро
инж. Върбакова
/ ПОДПИС /
№ 9. Русе / ИМ/ИНЧ
2.8-05-2016

ЛЕГЕНДА

- ел.табло
- лум.осв.тяло 4x14W-IP21--за въгряждане с пури TL 5-14W/865
- клуч осветление-обикновен, серийн дежкаторен
- осв.тяло за въгряждане-КЛЛ-2x11W-IP21
- осветител за евакуационно осветление-12V-LED

Забележка: На скицата от Община Русе под оформянето на входа по настоящия проект има нанесени съществуващи силнотокowi кабели. След направеното от проектанта проучване се установи, че: - по трасето "Енерго-Про Мрежи" АД няма кабели тжна собственост - по трасето МБАЛ -Русе няма действващи кабели - по трасето ДКЦ-1 -Русе няма действващи кабели т.е. нямаме данни за действващи кабели. Въпреки това преди започване на изконите работи да се направят шурфове за откриването им, да се разкрият с повишено внимание и при нужда да се извика проектанта.

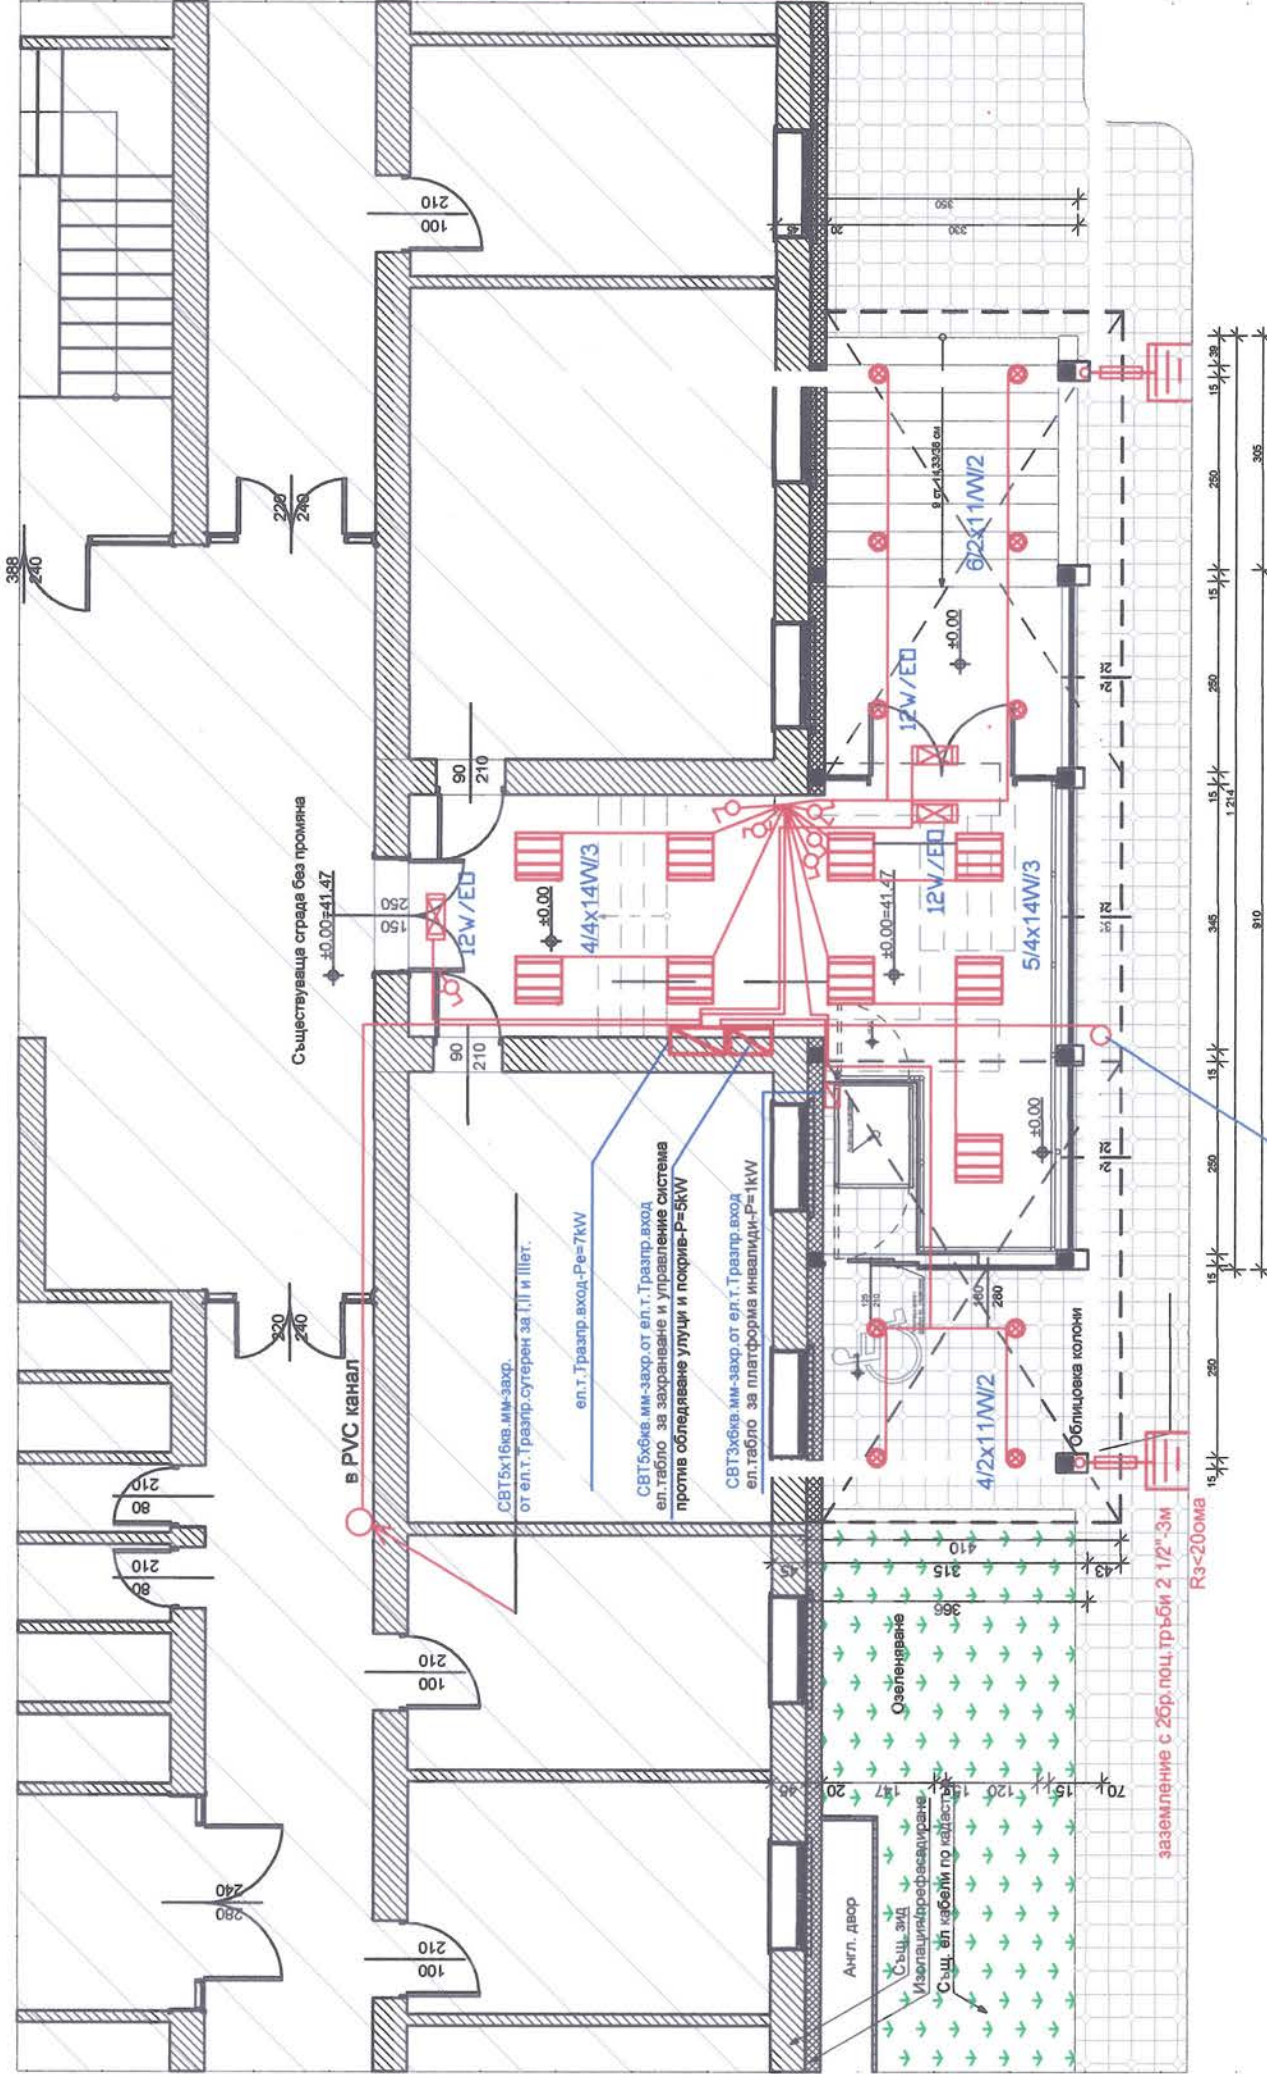

Разпределение ±0,00

ОДОБРИЛ ВЪЗЛОЖИТЕЛ:		"ДКЦ-1 РУСЕ" ЕООД	
ПРОЕКТАНТИ:		Изградена на платформа за инвалиди, фасадно оформление и оформление на централен вход в ДКЦ-1, УЛИ II-5105, кв. 919, ЦГЧ, ул. "Независимост" №2, гр. Русе, общ. Русе, обл. Русе	
инж. В. ТАБИЯШКА	арх. ЦВ. РУСИНОВ	инж. В. ТАБИЯШКА	ЧАСТ:
инж. П. РУСИНОВА	инж. Д. ДИМИТРОВ	арх. ЦВ. РУСИНОВ	Електро
инж. В. ВЪРБАКОВ	арх. ЦВ. РУСИНОВ	арх. ЦВ. РУСИНОВ	ФАЗА:
арх. ЦВ. РУСИНОВ	арх. ЦВ. РУСИНОВ	арх. ЦВ. РУСИНОВ	И Т П
УПРАВИТЕЛ:	арх. ЦВ. РУСИНОВ	арх. ЦВ. РУСИНОВ	М 1:100
			2016 ГОД.
			2.



ел. захранване рекламен светлинен LED надпис-P=1kW/4