


**Преработка на обект за етапно изпълнение -**  
**Изпълнение -**  
 Изграждане на платформа за инвалиди, фасадно оформление и оформяне на централен вход в ДКЦ-1, УПИ II-5105, кв. 919, ЦГЧ, ул. "Независимост" №2, гр. Русе, общ. Русе, обл. Русе - I ЕТАП

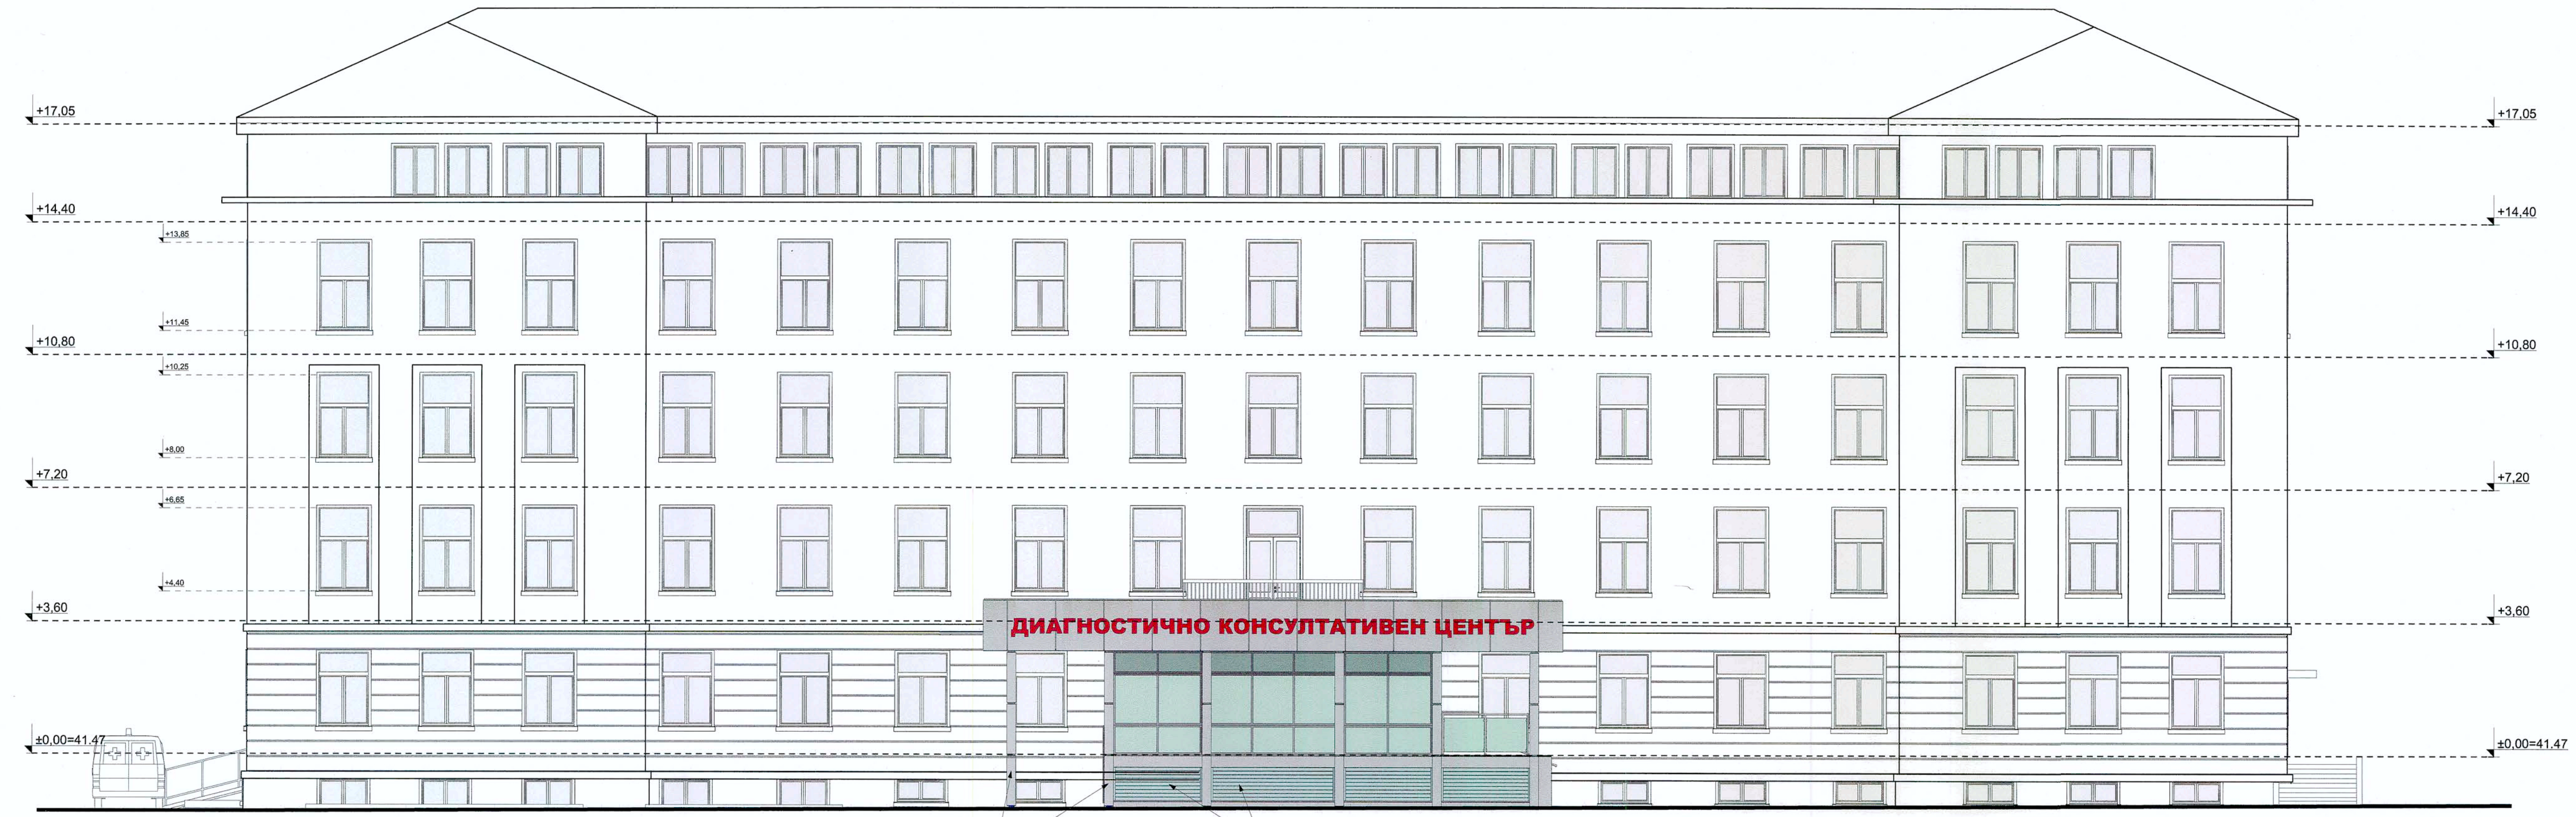

**ДИАГНОСТИЧНО КОНСУЛТАТИВЕН ЦЕНТЪР**

Обличане колони  
Еталбонд RAL 7037

Декорат. решетки



**Фасада ЮГ**  
**Етапно изпълнение I ЕТАП**

ОДОБИЛ ВЪЗЛОЖИТЕЛ:	"ДКЦ-1 РУСЕ" ЕООД	Преработка на обект за етапно изпълнение - Изграждане на платформа за инвалиди, фасадно оформление и оформяне на централен вход в ДКЦ-1, УПИ II-5105, кв. 919, ЦГЧ, ул. "Независимост" №2, гр. Русе, общ. Русе, обл. Русе - I ЕТАП	ЧАСТ:	АРХИТЕКТУРА
PROJEKTANTY:	арх. ЦВ. РУСИНОВ инж. г-ж. В. ЕНЧЕВ		ФАЗА:	И Т П
КОНСТР.	инж. П. РУСИНОВА		М 1:100	9.
ЕЛ.	инж. В. ТАБИЯШКА		2016 ГОД.	
ГЕО.	инж. Д. ДИМИТРОВ			
ЕЕ	инж. В. ВЪРБАНОВ			
ОПОВИТИ ПРОЕКТАНТ:	арх. ЦВ. РУСИНОВ			
УПРАВИТЕЛ:	арх. ЦВ. РУСИНОВ			