


Преработка на обект за етапно изпълнение -
Изграждане на платформа за инвалиди,
фасадно оформление и оформяне на
централен вход в ДКЦ-1, УПИ II-5105,
кв. 919, ЦГЧ, ул. "Независимост" №2, гр.
Русе, общ. Русе, обл. Русе - I ЕТАП

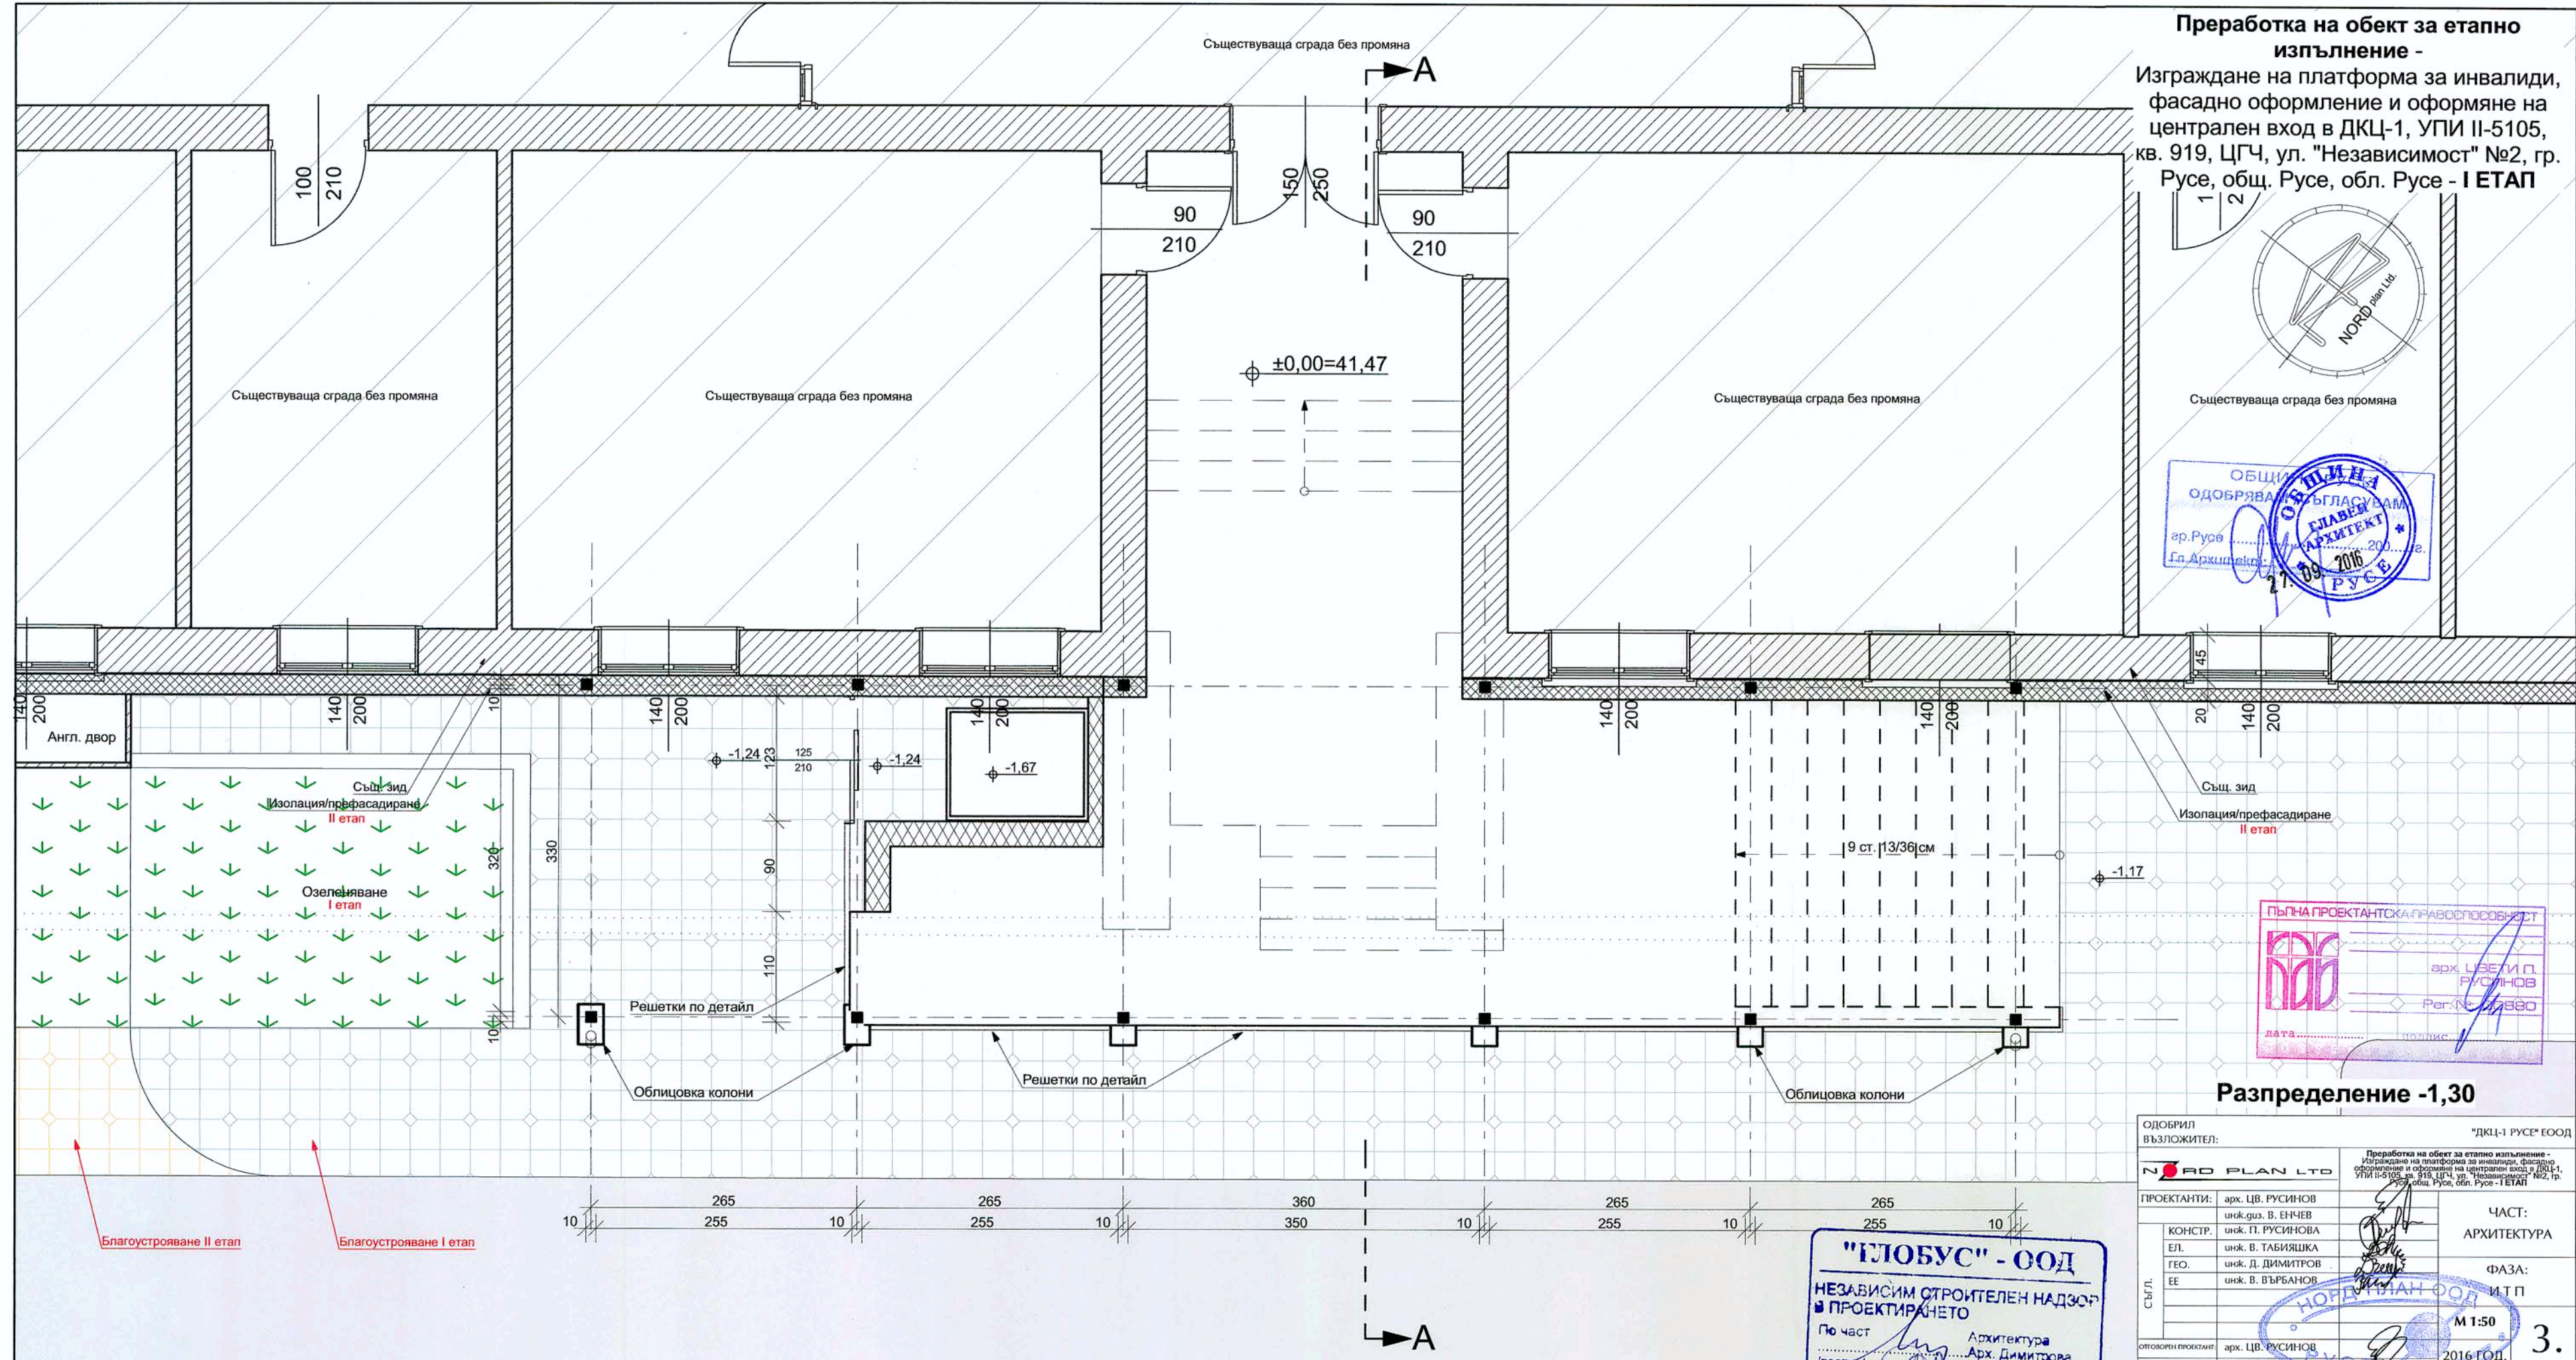

Разпределение -1,30

ОДОБИЛ ВЪЗЛОЖИТЕЛ:	"ДКЦ-1 РУСЕ" ЕООД	
PROJ. PLAN LTD	Преработка на обект за етапно изпълнение - Изграждане на платформа за инвалиди, фасадно оформление и оформяне на централен вход в ДКЦ-1, УПИ II-5105, кв. 919, ЦГЧ, ул. "Независимост" №2, гр. Русе, общ. Русе, обл. Русе - I ЕТАП	
ПРОЕКТАНТИ:	арх. ЦВ. РУСИНОВ инж.гиз. В. ЕНЧЕВ	ЧАСТ: АРХИТЕКТУРА
КОНСТР.:	инж. П. РУСИНОВА	ФАЗА: И Т П
ЕЛ.:	инж. В. ТАБИЯШКА	М 1:50
ГЕО.:	инж. Д. ДИМИТРОВ	2016 ГОД.
ЕЕ:	инж. В. ВЪРБАНОВ	3.
СЪГЛ.:		
ОТВОРЕНИ ПРОЕКТАНТИ:	арх. ЦВ. РУСИНОВ	
УПРАВИТЕЛ:	арх. ЦВ. РУСИНОВ	



Благоустрояване II етап Благоустрояване I етап