



Преработка на обект за етапно изпълнение -
Изграждане на платформа за инвалиди, фасадно оформление и оформяне на централен вход в ДКЦ-1, УПИ II-5105, кв. 919, ЦГЧ, ул. "Независимост" №2, гр. Русе, общ. Русе, обл. Русе - I ЕТАП

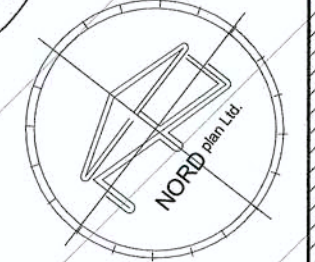

Разпределение ±0,00

ОДОБИЛ ВЪЗЛОЖИТЕЛ:	"ДКЦ-1 РУСЕ" ЕООД	
<p>Преработка на обект за етапно изпълнение - Изграждане на платформа за инвалиди, фасадно оформление и оформяне на централен вход в ДКЦ-1, УПИ II-5105, кв. 919, ЦГЧ, ул. "Независимост" №2, гр. Русе, общ. Русе, обл. Русе - I ЕТАП</p>		
ПРОЕКТАНТИ:	арх. ЦВ. РУСИНОВ инж. г-з. В. ЕНЧЕВ	ЧАСТ: АРХИТЕКТУРА
КОНСТР.	инж. П. РУСИНОВА	
ЕЛ.	инж. В. ТАБИЯШКА	ФАЗА: И Т П
ГЕО.	инж. Д. ДИМИТРОВ	
ЕЕ	инж. В. ВЪРБАЦОВ	М 1:50 2016 ГОД.
СЪГЛ.		
ОТОВОЗЕН ПРОЕКТАНТ:	арх. ЦВ. РУСИНОВ	2.
УПРАВИТЕЛ:	арх. ЦВ. РУСИНОВ	

"ГЛОБУС" - ООД
НЕЗАВИСИМ СТРОИТЕЛЕН НАДЗОР
ПРОЕКТИРАНЕТО
 По част Архитектура
 Арх. Димитрова
 гр. Русе 19-09-2016

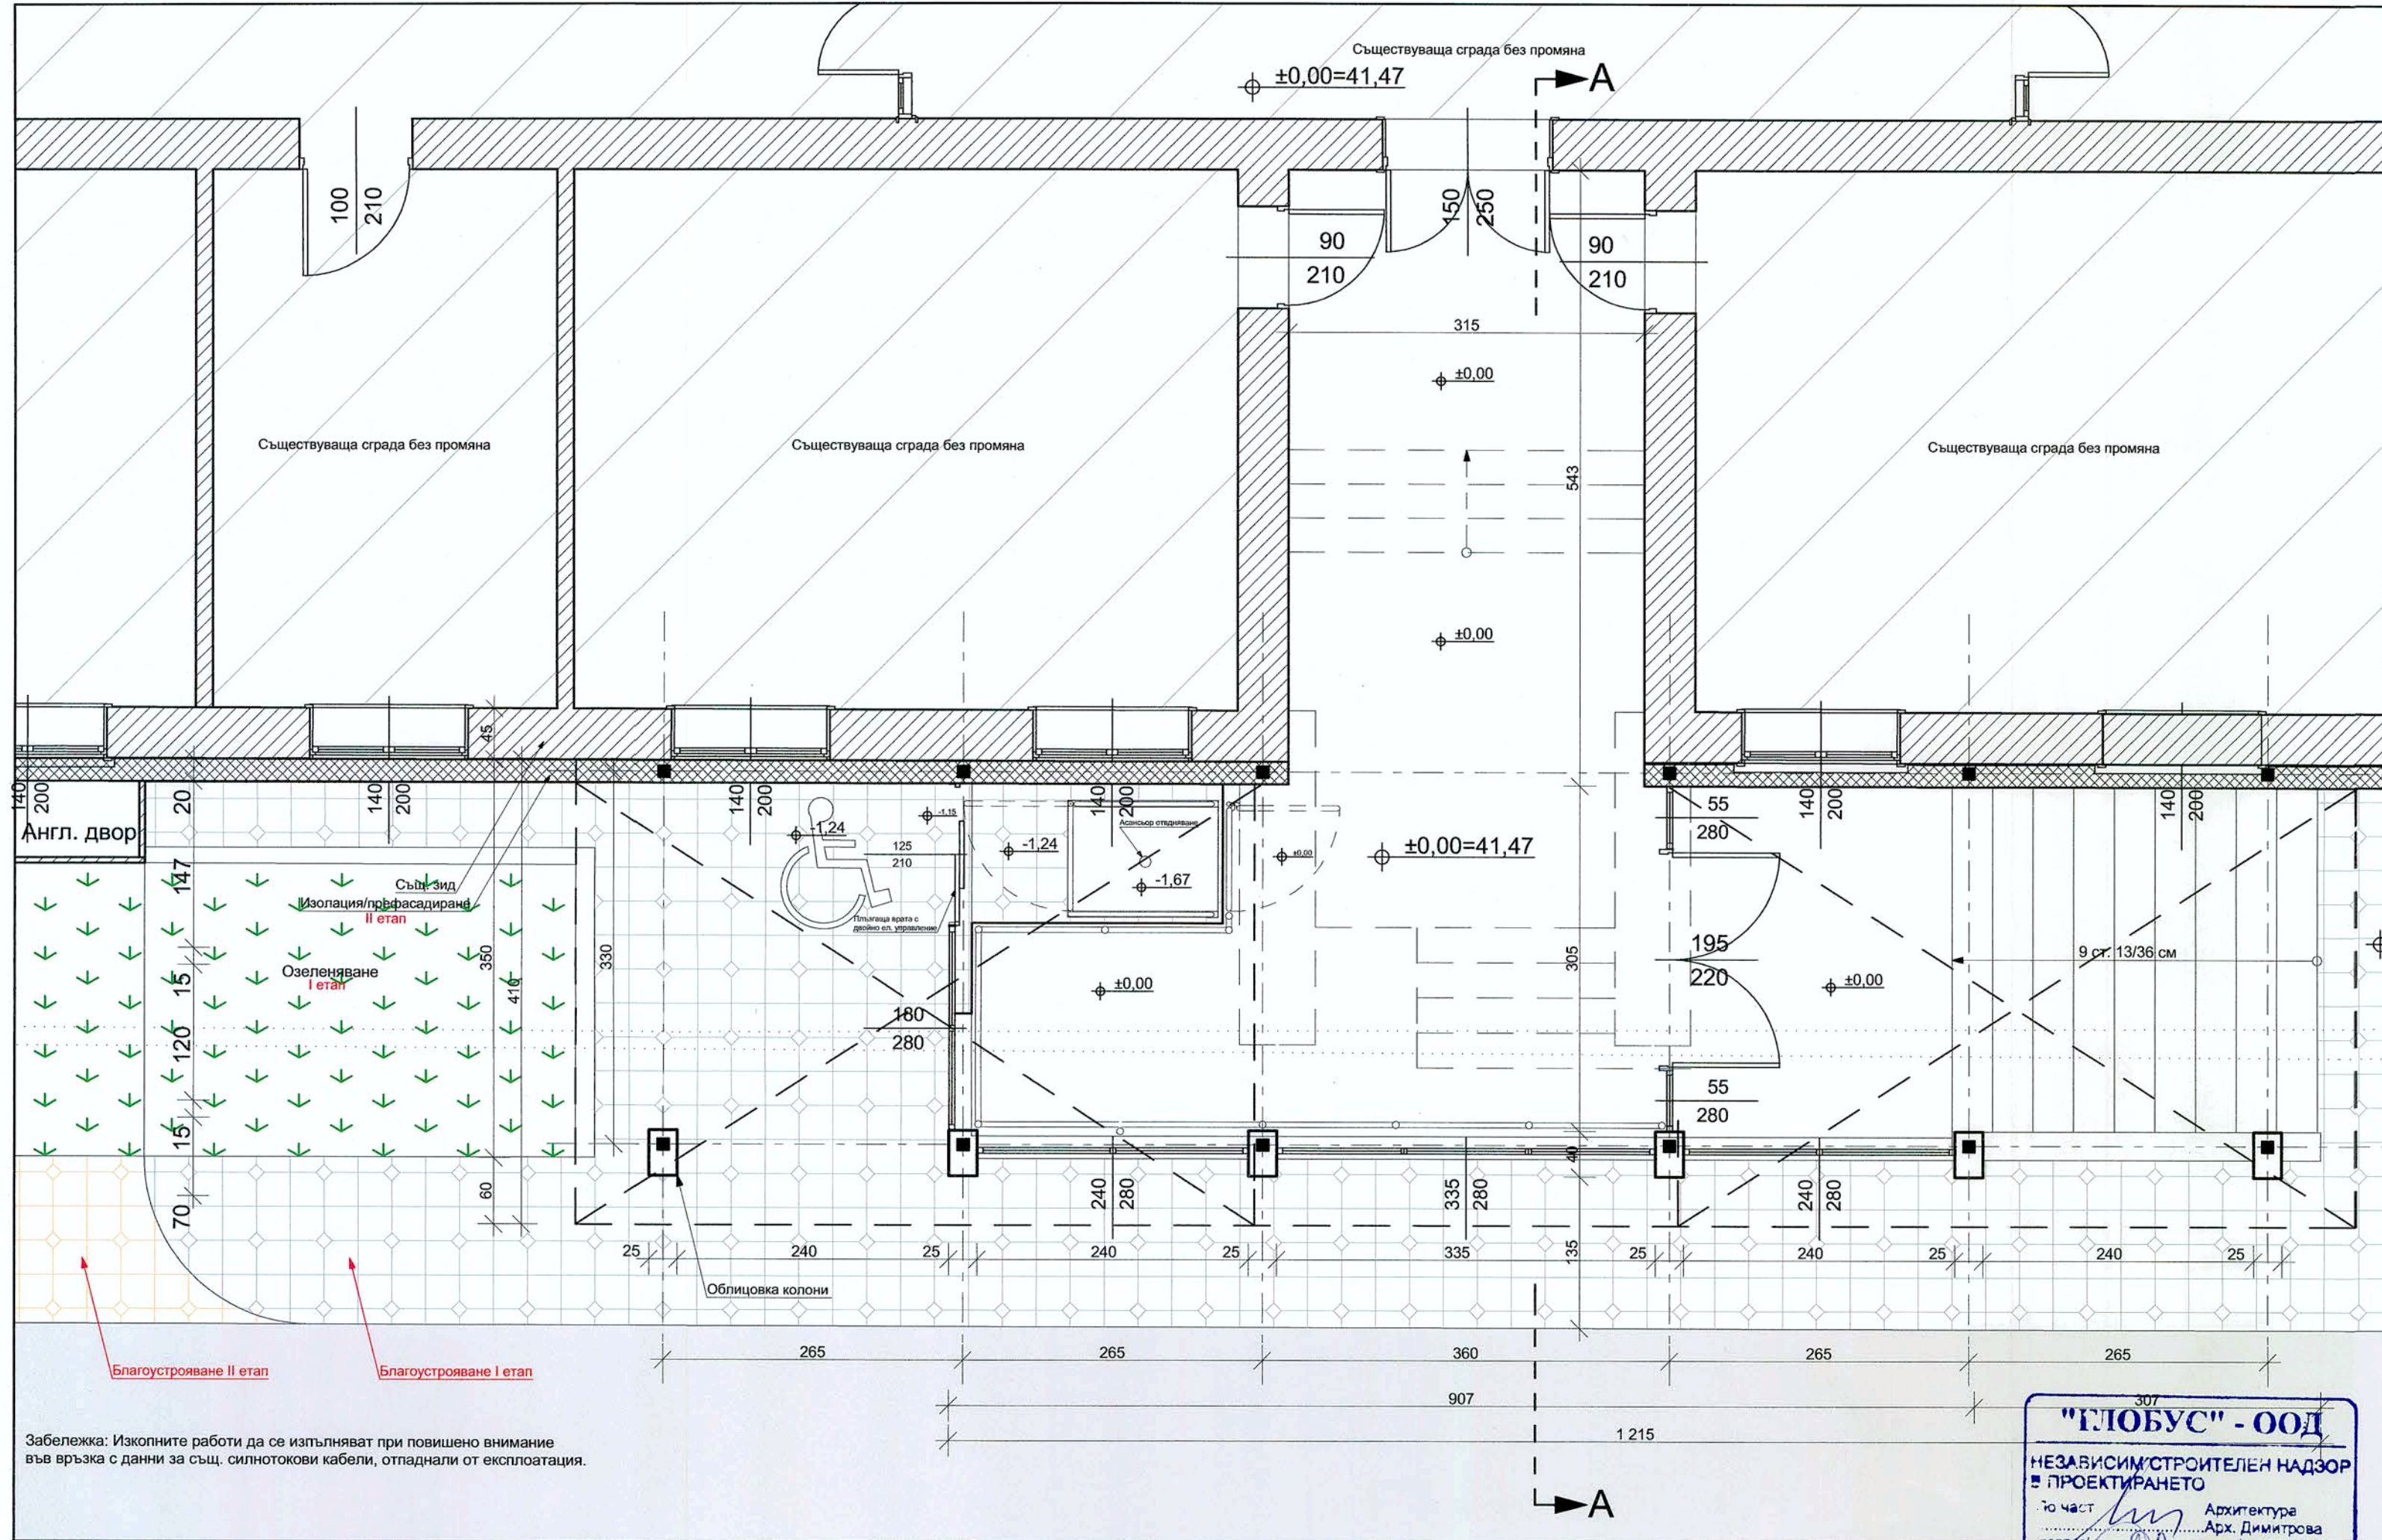

Забележка: Изкопните работи да се изпълняват при повишено внимание във връзка с данни за същ. силовококви кабели, отпаднали от експлоатация.